

ALLEGATO 02 CRE04 L4 REV01

LEGENDA


SEGNALETICA ORIZZONTALE		SEGNALETICA VERTICALE	
	STALLI BLU a pagamento in linea dim. m. 2,00 x 5,00 a pettine dim. m. 2,50 x 5,00 a fissa dim. m. 2,30 x 4,30 striscia cm 12 pittura acrilica a solvente colore blu tipo ardesi CODICE OTTO/BLU/28 RAL: 5015		STALLI PORTATORI DI HANDICAP in linea dim. m. 2,20 x 6,00 a pettine dim. m. 3,20 x 5,00 a fissa dim. m. 3,40 x 4,30 striscia cm 12 pittura acrilica a solvente colore morbino tipo ardesi CODICE OTTO/2028a RAL: 5025
	STALLI MOTOCICLI in linea dim. m. 2,50 x 1,00 a pettine dim. m. 2,00 x 1,00 a fissa dim. m. 1,50 x 1,00 striscia cm 12 pittura acrilica a solvente colore bianco tipo ardesi CODICE OTTO/BI1A RAL: 9016		STALLI CARICO E SCARICO dim. m. 2,00 x 1,00 pittura acrilica a solvente colore bianco tipo ardesi CODICE OTTO/BI1A RAL: 9016
	STALLI BLU IN ESSERE		ATTRAVERSAMENTO PEDONALE (esistente)
			ISOLA ECOLOGICA (esistente)

SEGNALETICA VERTICALE		SEGNALETICA VERTICALE		SEGNALETICA VERTICALE	
	SOSTA A PAGAMENTO rettangolo 60 x 90 pellicola normale risposta luminosa (CL.1)		SOSTA PORTATORI HP rettangolo 60 x 60 pellicola normale risposta luminosa (CL.1) (esistente/progetto)		SOSTA PORTATORI HP con PROTOCOLLO (esistente)
	SOSTA MOTOCICLI rettangolo 60 x 90 pellicola normale risposta luminosa (CL.1)		SOSTA CARICO SCARICO rettangolo 60 x 90 pellicola normale risposta luminosa (CL.1)		DIVIETO DI FERMATA diametro 60 appendice di inizio e fine pellicola normale risposta luminosa (CL.1)
	PARCOMETRO rettangolo 60 x 60 pellicola normale risposta luminosa (CL.1)		PARCOMETRO (EX) rettangolo 60 x 60 pellicola normale risposta luminosa (CL.1)		PARCOMETRO (EX) rettangolo 60 x 60 pellicola normale risposta luminosa (CL.1)
	PARCOMETRO (EX o SX) rettangolo 60 x 60 pellicola normale risposta luminosa (CL.1)		DIVIETO DI ACCESSO diametro 60 pellicola normale risposta luminosa (CL.1)		SENDO UNICO rettangolo 100 x 25 pellicola normale risposta luminosa (CL.1)
	STRADA RESIDENZIALE				

ALTRO		ALTRO		ALTRO	
	PARCOMETRO Parkson mod. Stallo (usati e rigenerati)		PASSO CARABILE NON-AUTORIZZAZIONE (esistente)		BASTIGLIA BICICLETTE (esistente)
	SENDO DI MARCIA UNICO		SENDO DI MARCIA DOPPIO SENSO		AREA PERSONALE (esistente)
	SENDORE (esistente)		AREA DI MANOVRA		

NOTE

- *2 SCALI DEL PONTINO: la fermata del bus è provvisoria;
- *3 SCALI DELLA DOGANA DELL'ACQUA: gli stalli blu in aderenza al muretto del canale, fino al civ. 37 seguendo il senso di marcia, hanno larghezza m. 2.30.

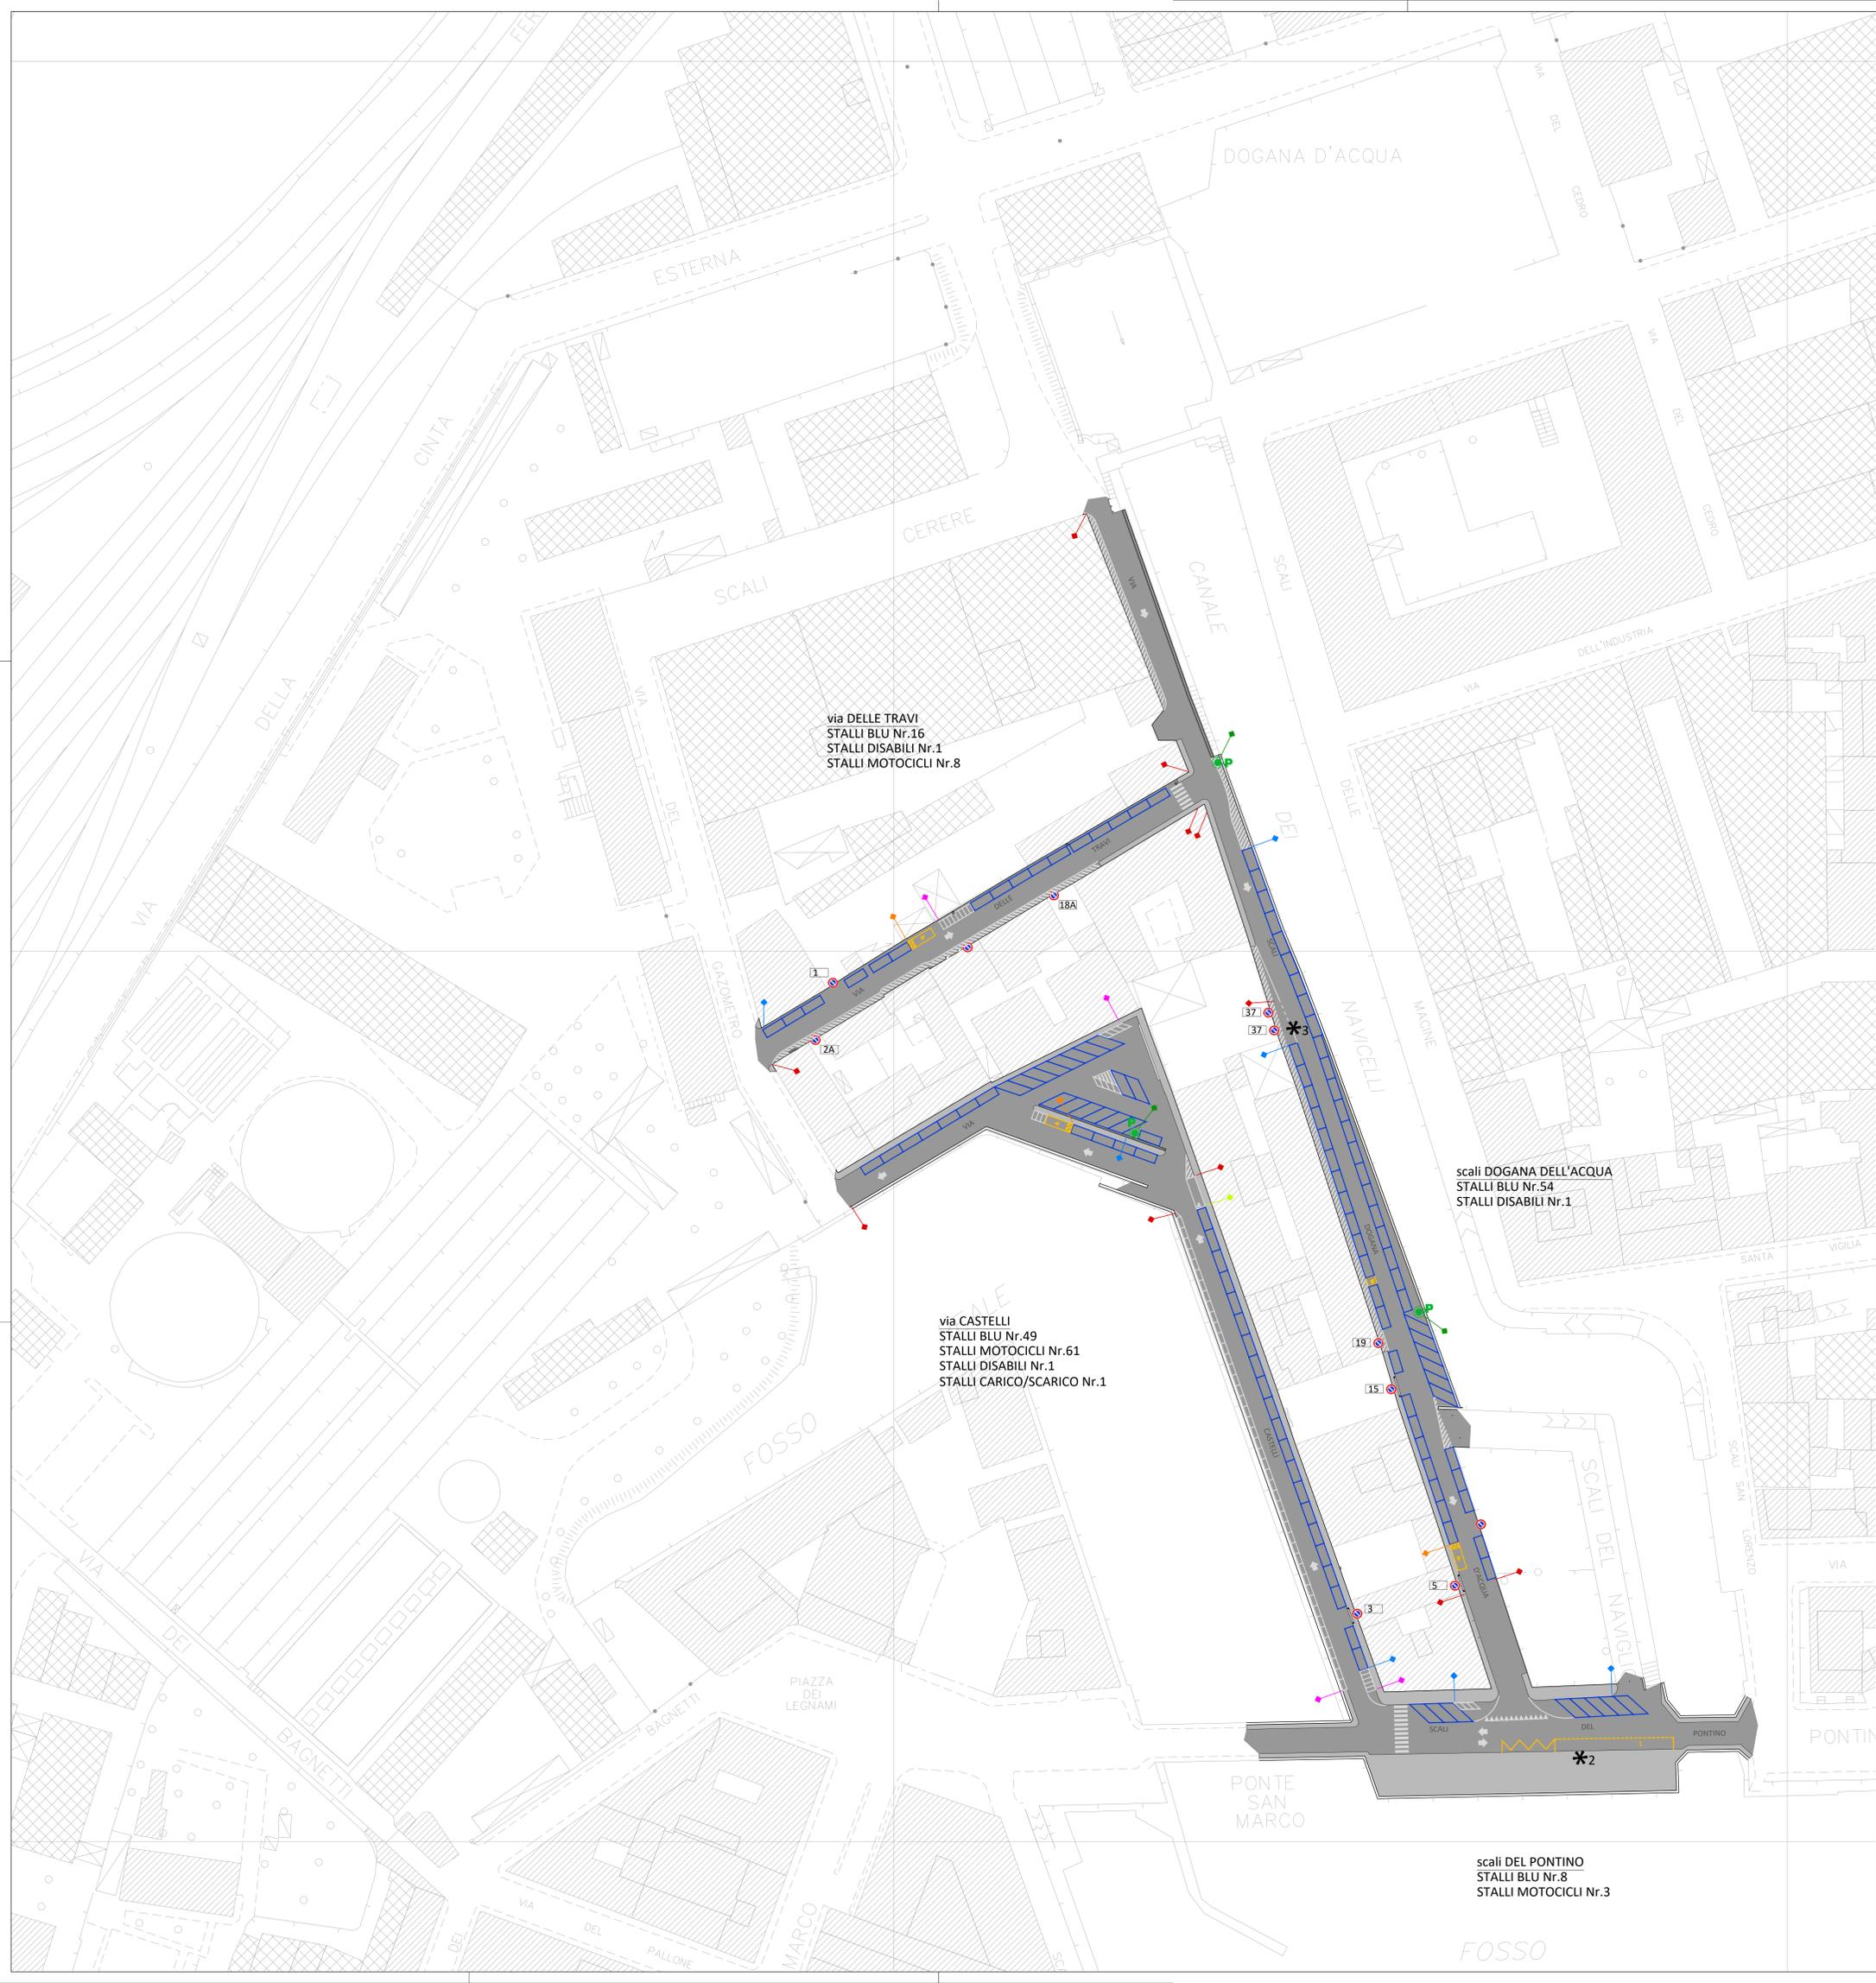

via DELLE TRAVI
STALLI BLU Nr.16
STALLI DISABILI Nr.1
STALLI MOTOCICLI Nr.8

scali DOGANA DELL'ACQUA
STALLI BLU Nr.54
STALLI DISABILI Nr.1

via CASTELLI
STALLI BLU Nr.49
STALLI MOTOCICLI Nr.61
STALLI DISABILI Nr.1
STALLI CARICO/SCARICO Nr.1

scali DEL PONTINO
STALLI BLU Nr.8
STALLI MOTOCICLI Nr.3



<p>promotore Tirrenica Mobilità s.c. via Pasquale Fanti 1/A, 56123 Pisa</p> <p>progetto Progettazione Esecutiva, realizzazione e gestione di parcheggi pubblici a pagamento del Comune di Livorno</p> <p>progettazione: Arch. Michele Mariani via Francesco Ferrini n.19 56124 Pisa tel. 0542/9921179 fax 0542/882043 info@progettista.it - www.progettista.it</p>						
<p>titolo: AS-BUILT LOTTO 4 - Zona A + Zona B + Zona E scali Del Pontino, scali Dogana Dell'Acqua, via Delle Travi, via Castelli (zona A)</p> <p>planimetria</p>						
pratica	identificativo	scala	elaborato			
LIU	a18_013_LIU	1:500	TAV.4.10			
Rev	Data	Motivazione	Redatto	Verificato	Approvato	Autorizzato
-	Gennaio 2019	Prima Emissione	Mariani	Mariani	Mariani	Mariani
01	Febbraio 2019	Revisione 01	Mariani	Mariani	Mariani	Mariani

Questo documento è di nostra proprietà esclusiva. È proibita la riproduzione anche parziale e la cessione a terzi senza nostra autorizzazione.